


IMPLANTAÇÃO DAS ESTACAS


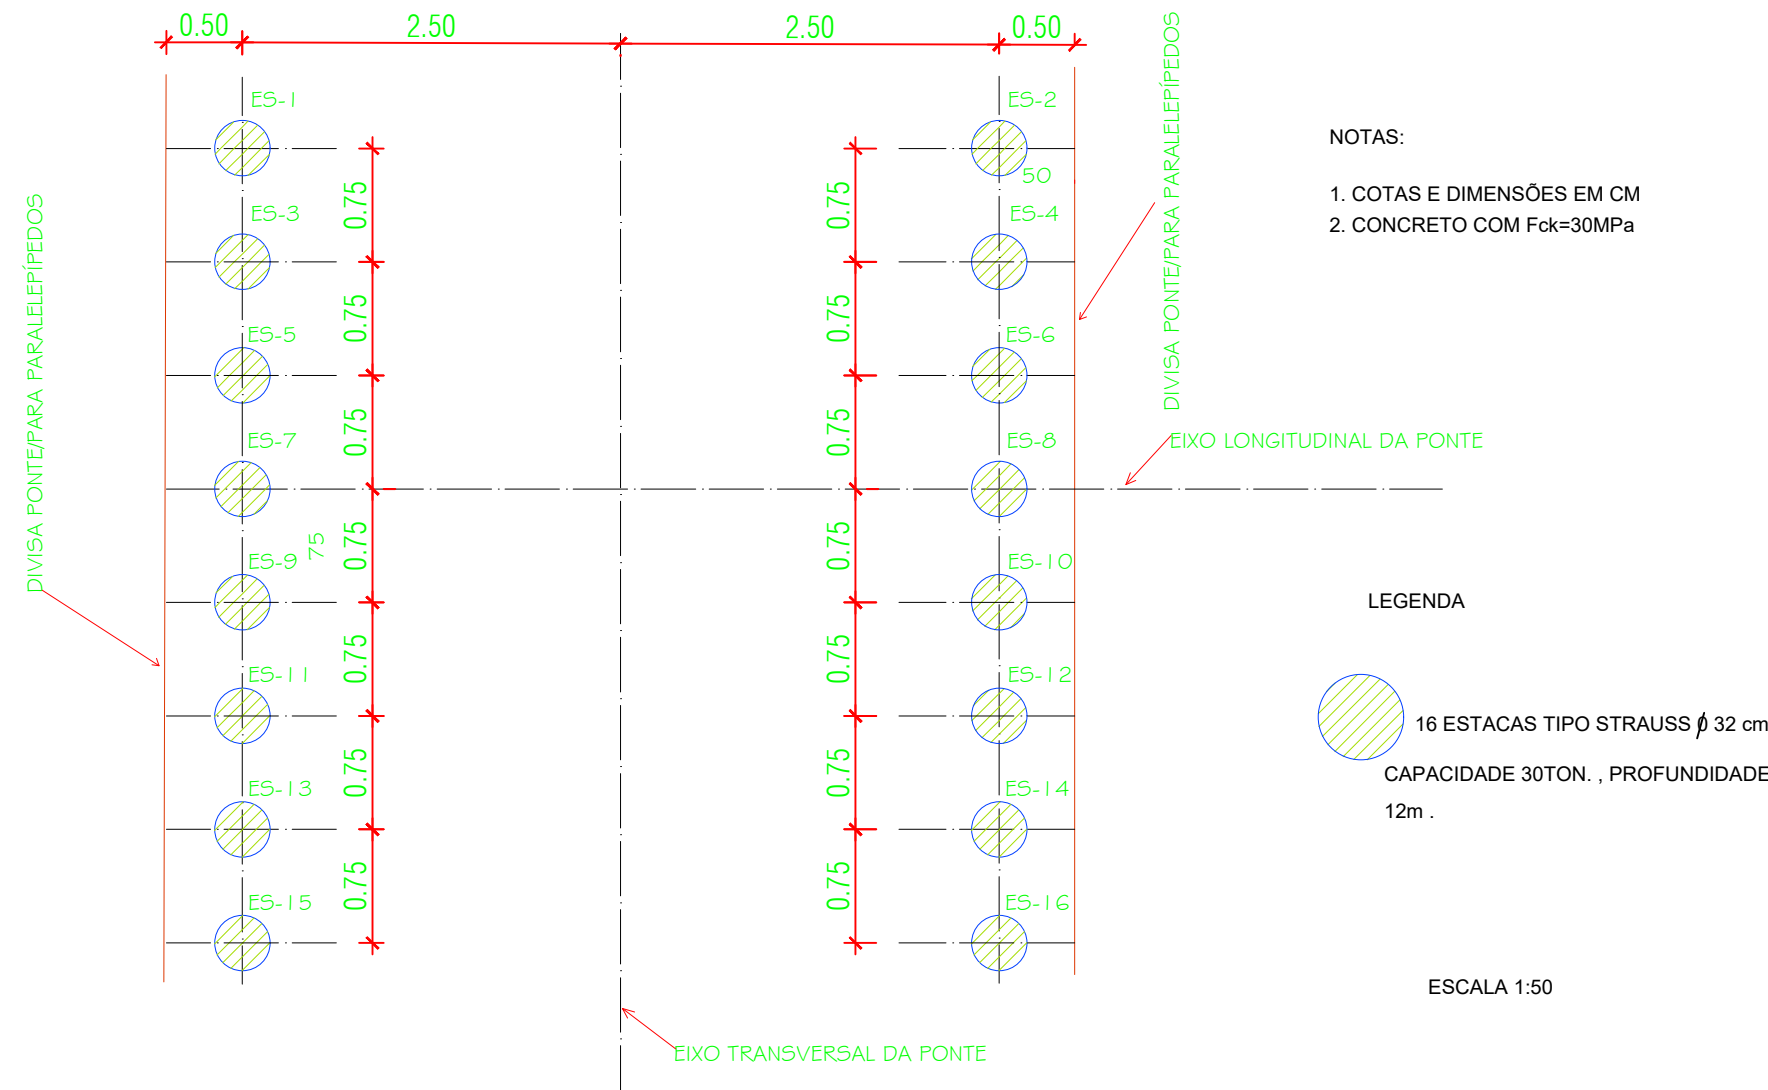


NOTAS:
1. COTAS E DIMENSÕES EM CM
2. CONCRETO COM Fck=30MPa


LEGENDA
16 ESTACAS TIPO STRAUSS Ø 32 cm
CAPACIDADE 30TON., PROFUNDIDADE 12m.

ESCALA 1:50


ARMAÇÃO DO TABULEIRO

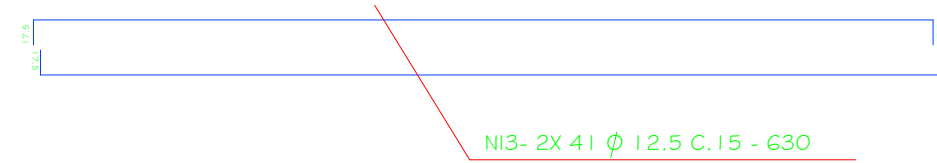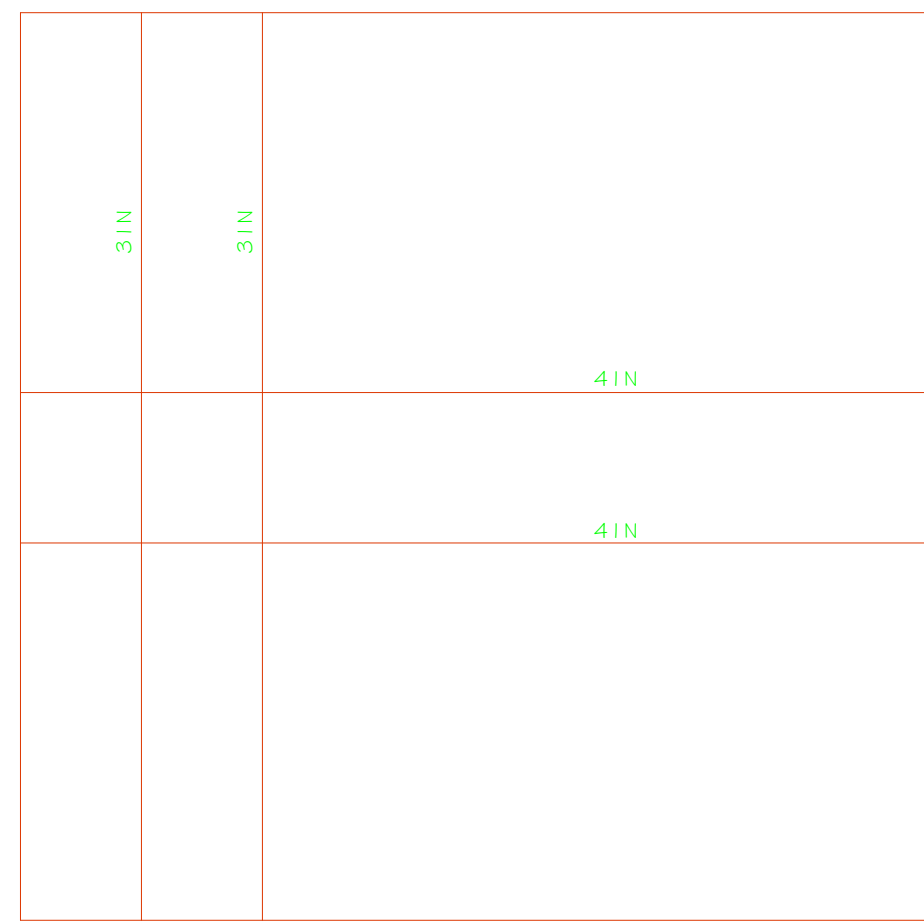

DETALHE NO APOIO DO TABULEIRO (2X)

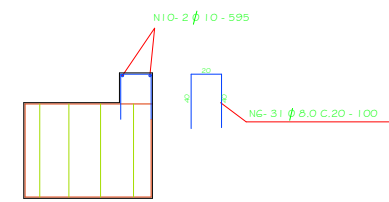


ARMAÇÃO DAS CABECEIRAS (4X)

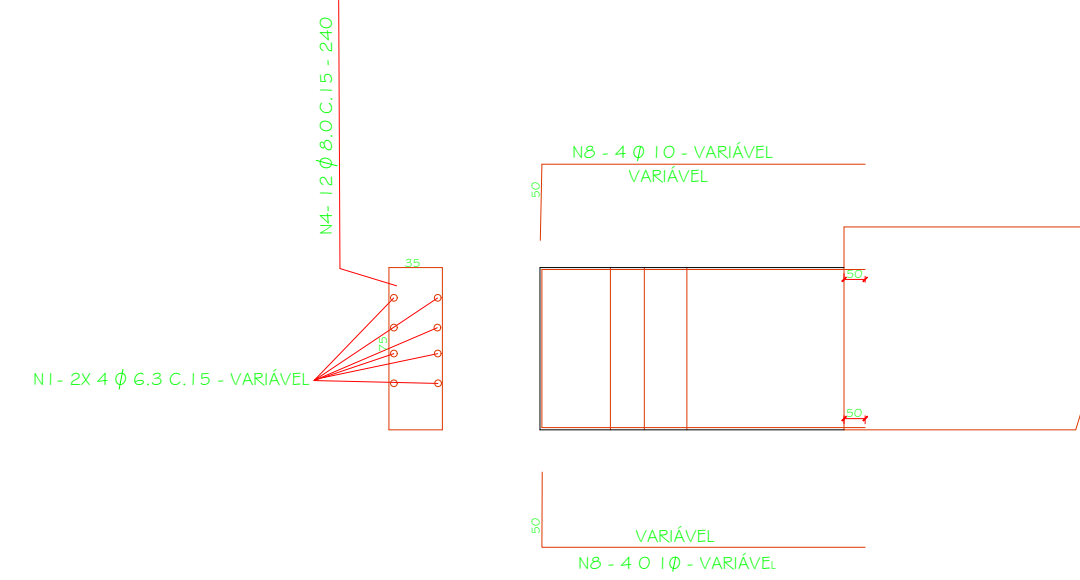


N	Ø	Q	COMPRIMENTOS	
			PARCIAL	TOTAL
1	6,3	32	VAR	8000
2		62	100	6200
3		16	595	9520
4	8,0	48	240	11520
5		4	595	2380
6		42	100	4200
7	10	62	630	39060
8		32	VAR	8000
9		62	395	36890
10		4	595	2380
11		124	117	14508
12		24	615	14760
13	12,5	62	630	51660
14		28	695	19460

ARMAÇÃO DOS ENCONTROS (2X)

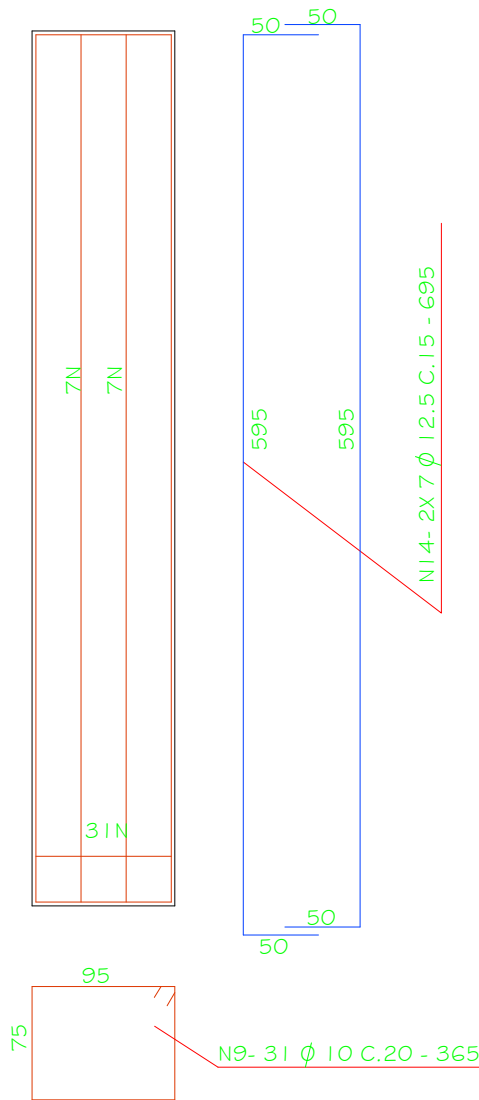


ARMAÇÃO DAS MURETAS

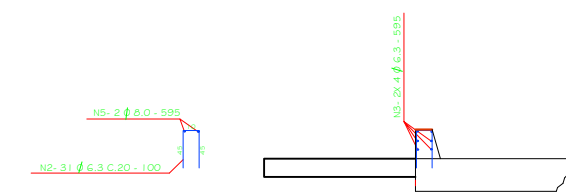


RESUMO AÇO CA - 50KG0A		
Ø	C.(METROS)	PIXILOS
6,3	250	63
8,0	191	76
10	1215	750
12,5	747	719
TOTAL	2403	1608

ESCALA 1:50


PONTILHÃO - FORMA / DETALHE

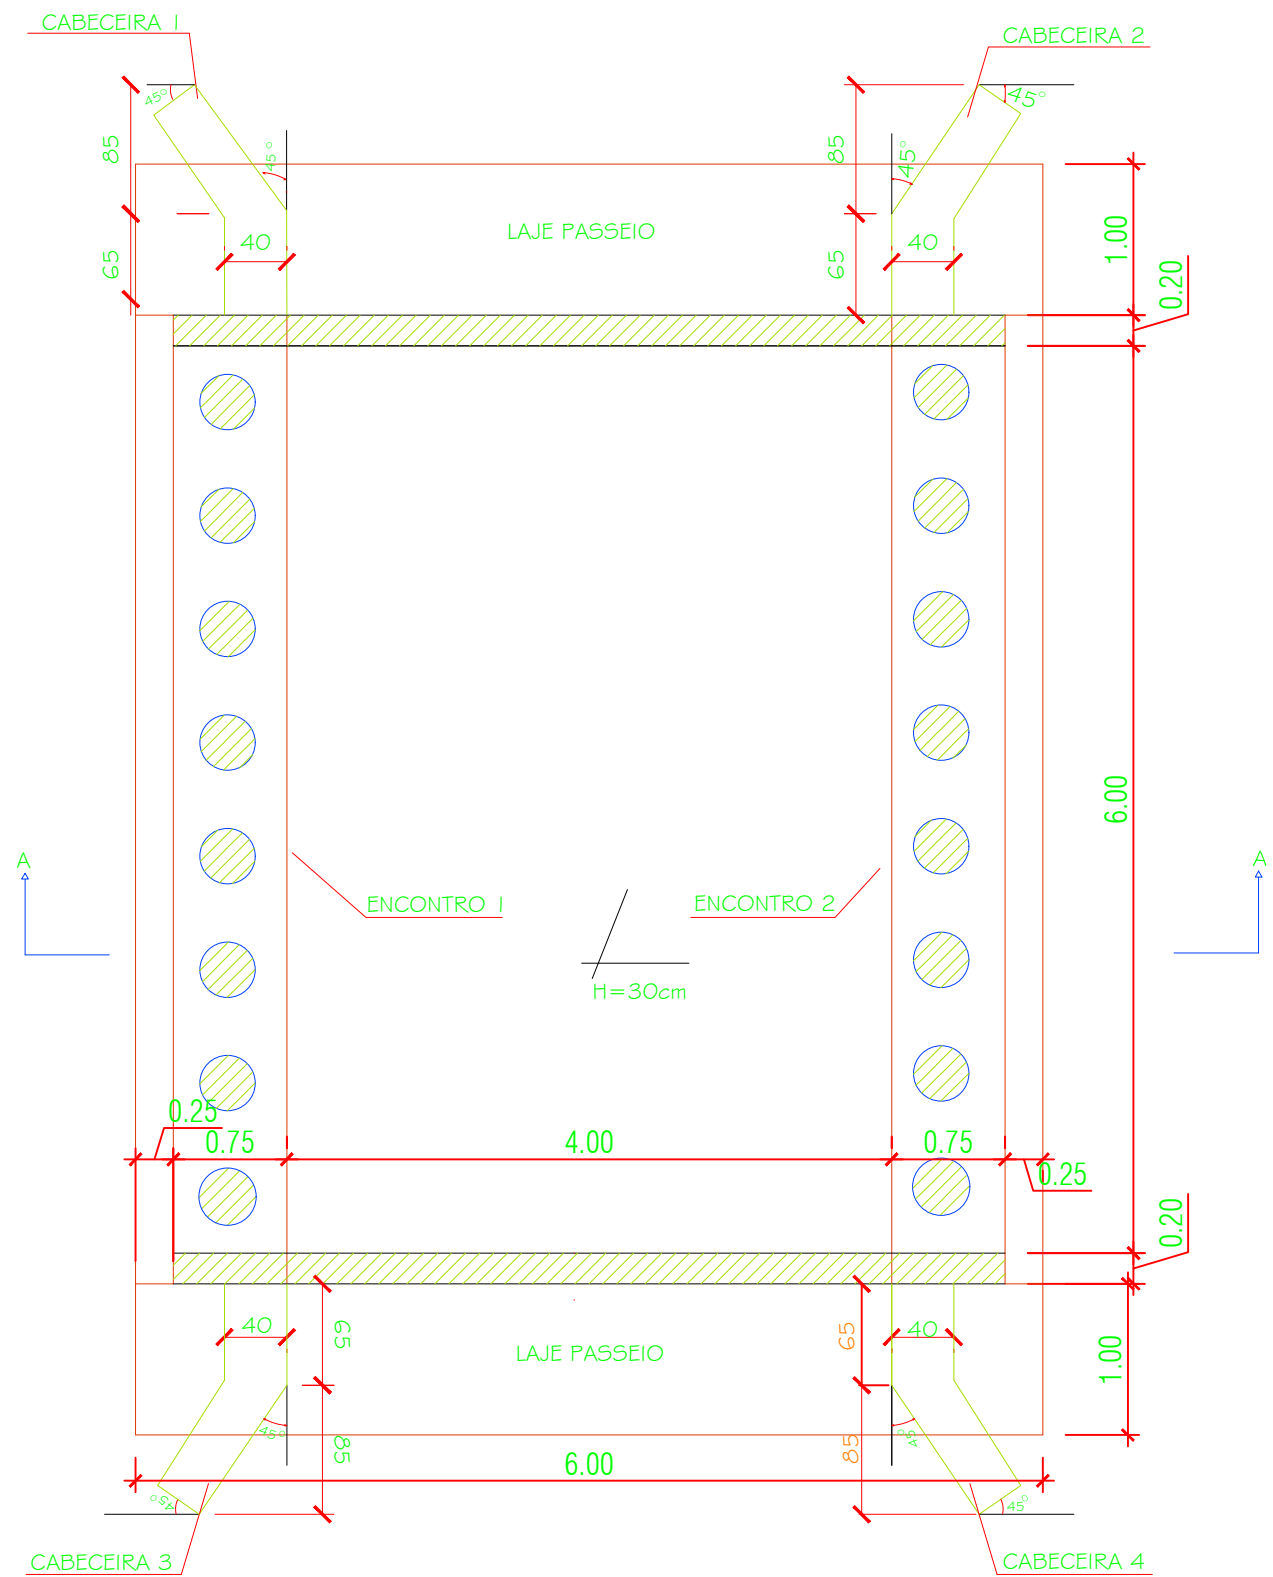

DETALHE PARA AS CABECEIRAS (4X)

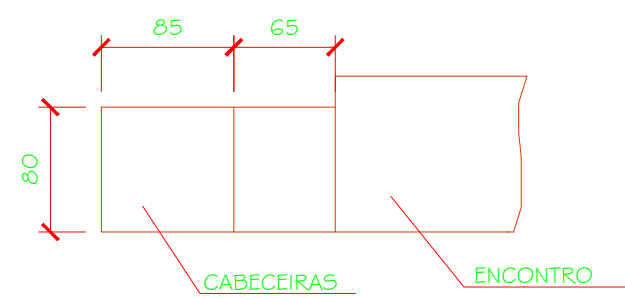

DETALHE PARA AS MURETAS (2X)

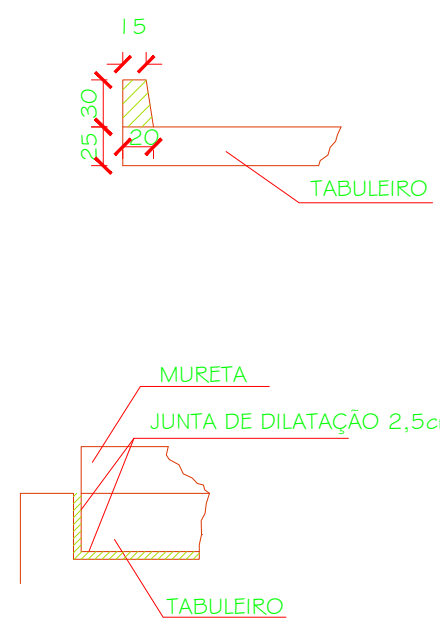


NOTAS:
1. COTAS E DIMENSÕES EM CM
2. CONCRETO COM Fck=30MPa
4.VOLUME DO CONCRETO ESTRUTURAL V= 40,27m3
5.CONSUMO DE FORMAS A= 195m2


ESCALA 1:50



ARMAÇÃO DO LAJE DO PASSEIO

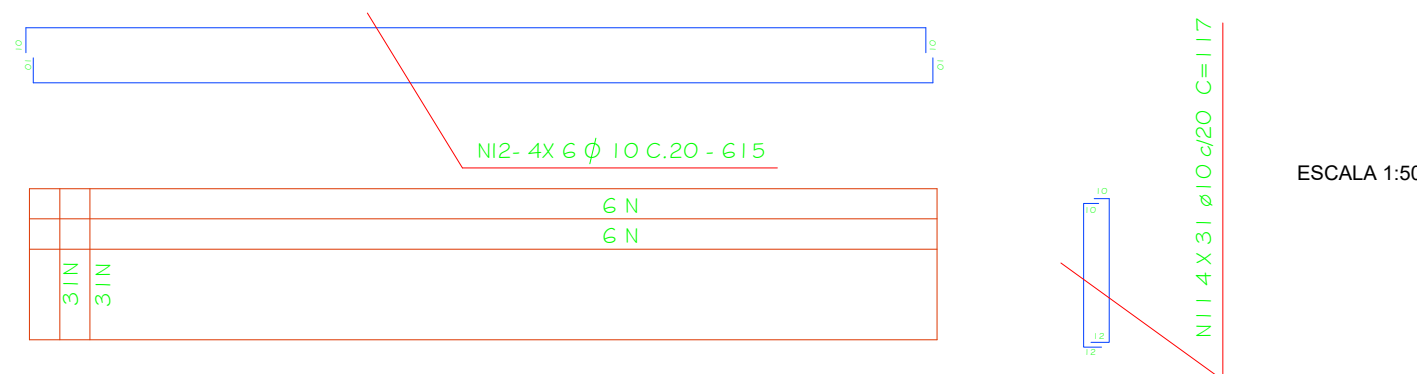

ESCALA 1:50

Nº	DATA	PROJETO BÁSICO	VISTO
 Engº ALEIR MUNIZ CR-122/19831-8447 PROJETO ENGENHARIA CIVIL Rua Conselheiro Góes, 100 - Tamariz Cidade de Macaé - RJ macaem@netnet.com		CLIENTE PREFEITURA MUNICIPAL DE TRAJANO DE MORAES	DATA 10/2021
		PROJETO ALEIR DA SILVA MUNIZ	FOLHA 01
		LOCAL CENTRO - TRAJANO DE MORAES - RJ RUA PROJETADA ENTRE HOSPITAL E CAMPO DE FUTEBOL	ESCALA INDICADA
		TÍTULO PROJETO BÁSICO DE LOGRADOURO PÚBLICO IMPLANTAÇÃO DAS ESTACAS - APOIOS DA PONTE FORMAS/DETALHES DO PONTILHÃO DE ACESSO ARMAÇÃO/DETALHES DO PONTILHÃO DE ACESSO	PROJETO Nº 21/2021
PROJETO ASM	EQUIPE GESTÃO MUNICIPAL DE CONVÊNIOS E CONTRATOS		