


Perfil Longitudinal - Trecho de Drenagem "01"


Área de corte: 86,34 m² Dist. Total: 49,50 m Vol. Corte: 182,88 m³

ESCALA 1:250

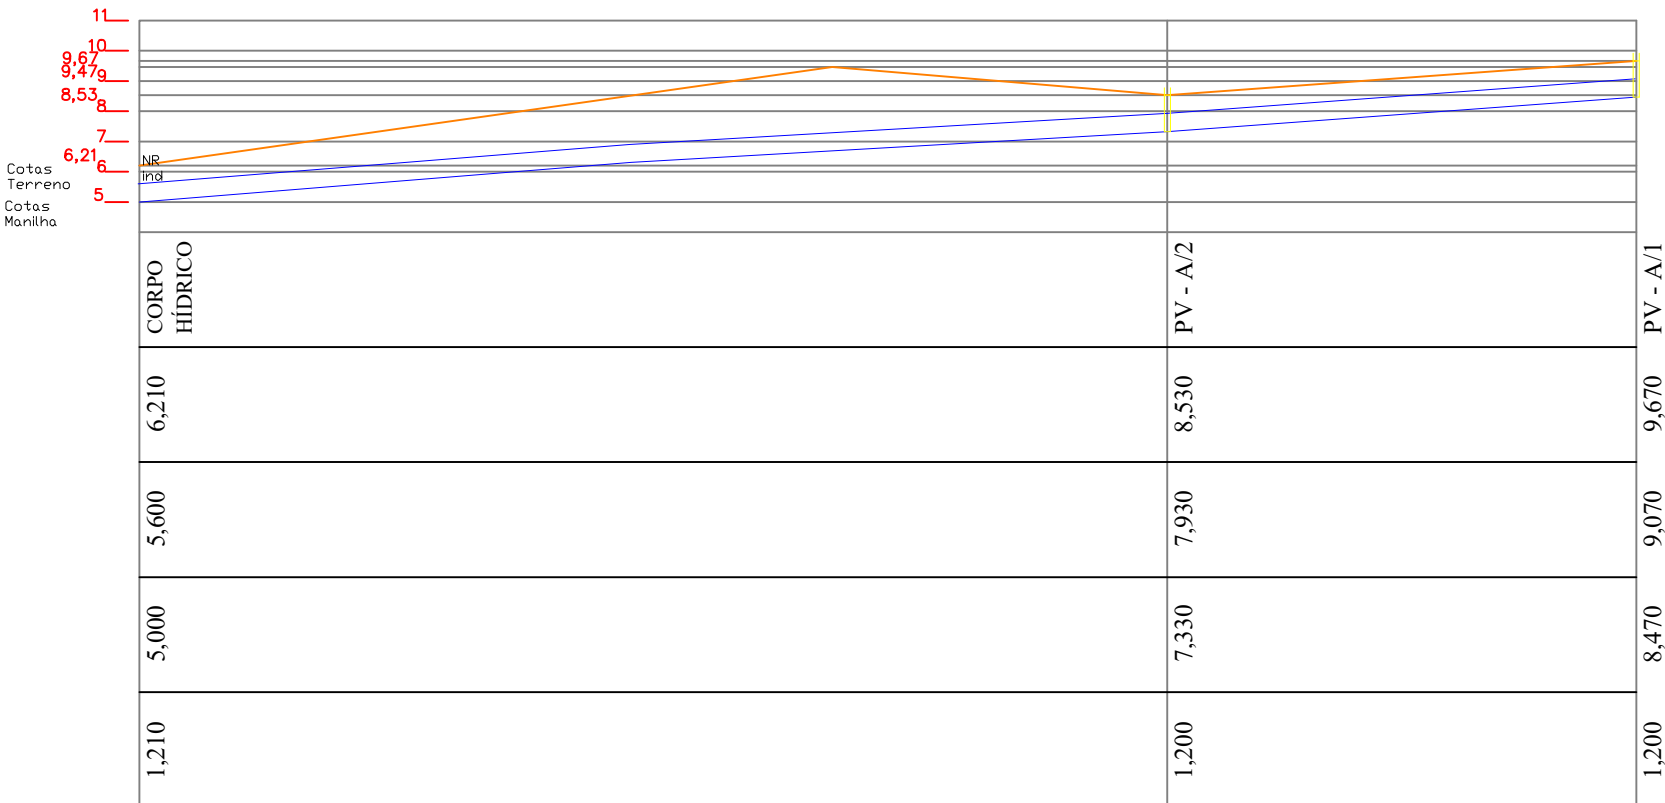


DECLIVIDADE (%)	0,0738	0,0735
DIÂMETRO (m)	0,60 - PA1	0,60 - PA1
COMPRIMENTO (m)	33,99	15,51
COMPRIMENTO ACUMULADO (m)	49,50	15,51
MATERIAL	CONCRETO	CONCRETO

Perfil TIPO


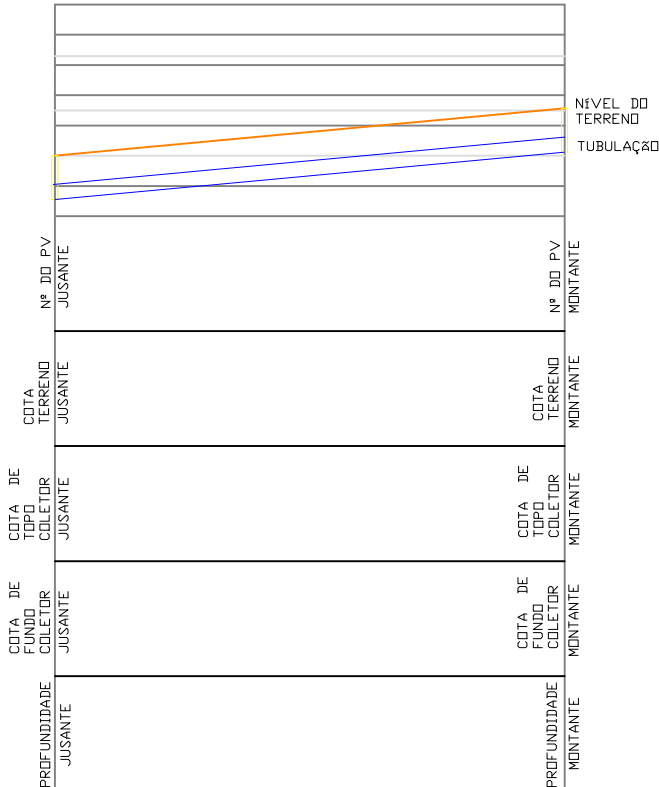


DECLIVIDADE (%)
DIÂMETRO (m)
COMPRIMENTO (m)
COMPRIMENTO ACUMULADO (m)
MATERIAL

Escavação, Areia e Reaterro para Rede de Drenagem. Manilha 300 mm - Coletores
Área total da seção = 1,40 m²

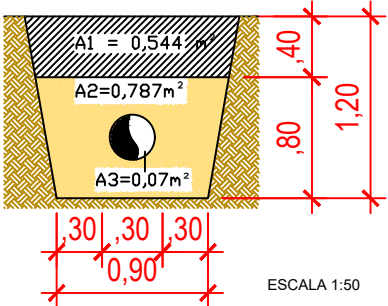

Escavação, Areia e Reaterro para Rede de Drenagem. Manilha 600 mm - Coletores
Área total da seção = 2,53 m²

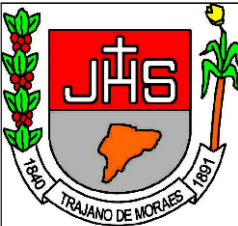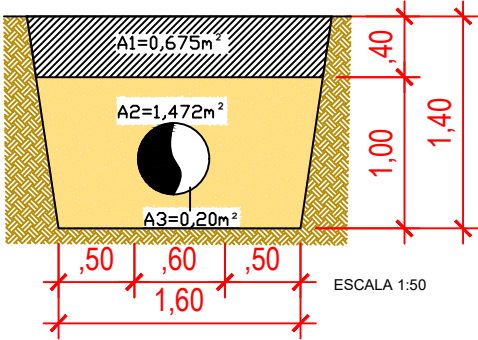


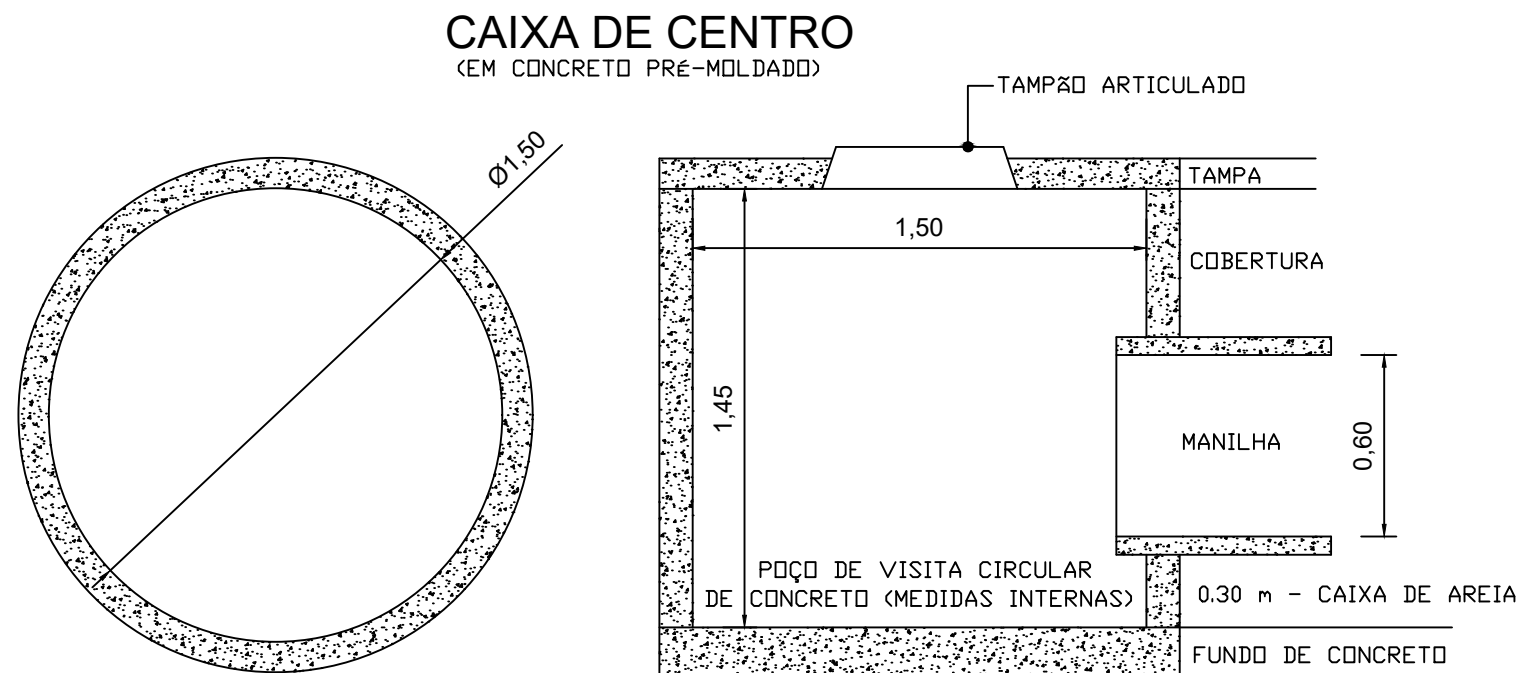
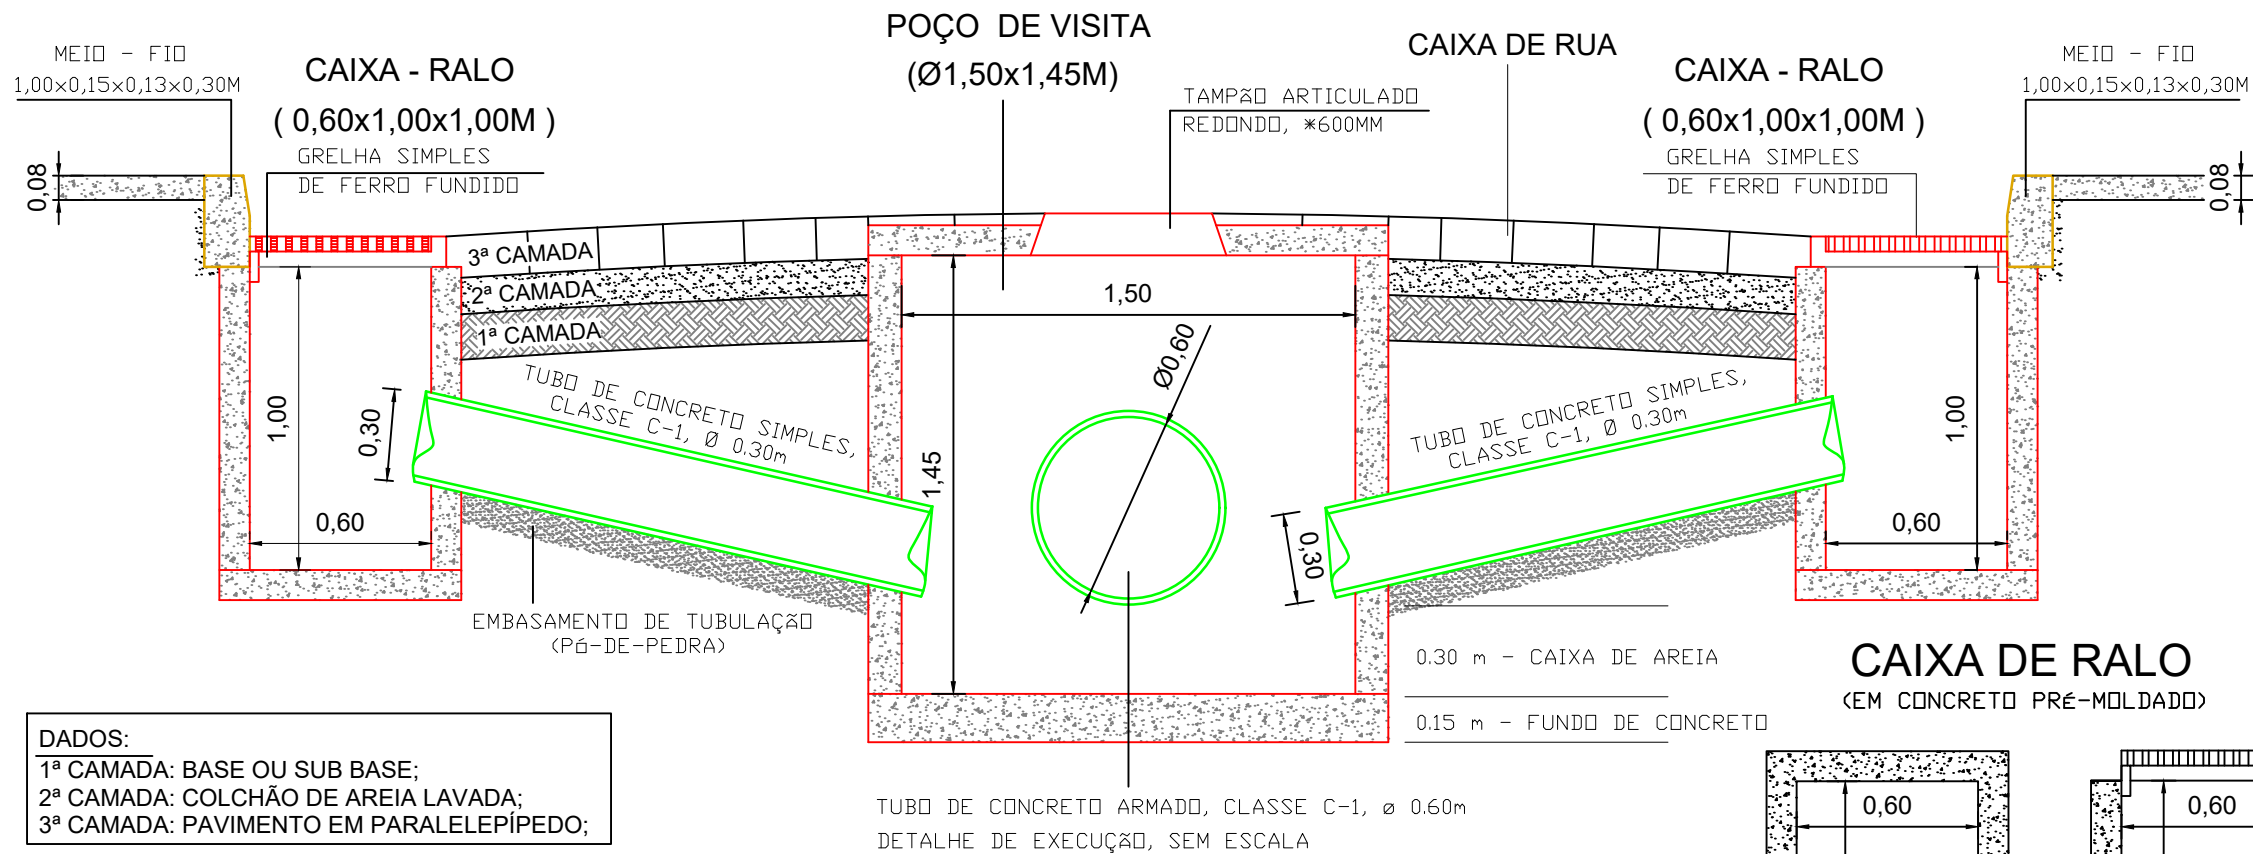
PREFEITURA MUNICIPAL DE TRAJANO DE MORAES



OBRA:


PROJETO BÁSICO DE LOGRADOURO PÚBLICO: DRENAGEM

APROVAÇÃO:	RESPONSÁVEL TÉCNICO: <div>_____ Ana Carolina Garbelini Lessa Engenheira Civil CREA-RJ: 2022103837</div>			
ENDEREÇO: Dr. Elias, 3º distrito, Trajano de Moraes - RJ				
NOTA: Medidas em METROS	ESCALA: Indicada no desenho	DATA: 10/10/2025	1ª EMISSÃO	02 / 03



DETALHE DRENAGEM
ESCALA 1:25

DETALHE DRENAGEM
ESCALA 1:25

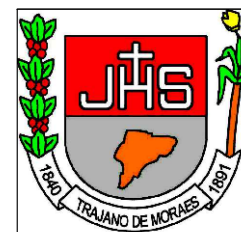

**PREFEITURA MUNICIPAL DE
TRAJANO DE MORAES**



OBRA:

PROJETO BÁSICO DE LOGRADOURO PÚBLICO: DRENAGEM

APROVAÇÃO:

RESPONSÁVEL TÉCNICO:

Ana Carolina Garbelini Lessa
Engenheira Civil
CREA-RJ: 2022103837



ENDEREÇO:
Dr. Elias, 3º distrito, Trajano de Moraes - RJ

NOTA:
Medidas em METROS

ESCALA:
Indicada no desenho

DATA:
10/10/2025

1ª EMISSÃO

03 / 03