QUADRO DE ÁREA			
01	PARALELEPÍPEDO	1.215,77	m²
02	PASSEIO (CALÇADA)	348,33	m²
03	MEIO FIO EM CONCRETO	363,23	m
04	PV. POÇO DE VISITA	5	unid
05	BOCA DE LOBO	13	unid
06	MANILHA Ø-400mm	62,13	m
07	MANILHA Ø-300mm	60,02	m
08	MANILHA Ø-200mm	126,43	m
09	CANALETA DE CONCRETO	4,10	m
10	CAIXA DE PASSAGEM	1	unid

Ø-500mm / Ø-400mm / Ø-300mm

Rede Principal (Entre PVs)

Ø-200mm

(Entre Boca de Lobo e PVs)

PLANTA LOCALIZAÇÃO
SEM ESC

Latitude: 22° 8'11.84"S

Longitude: 42° 4'29.52"O

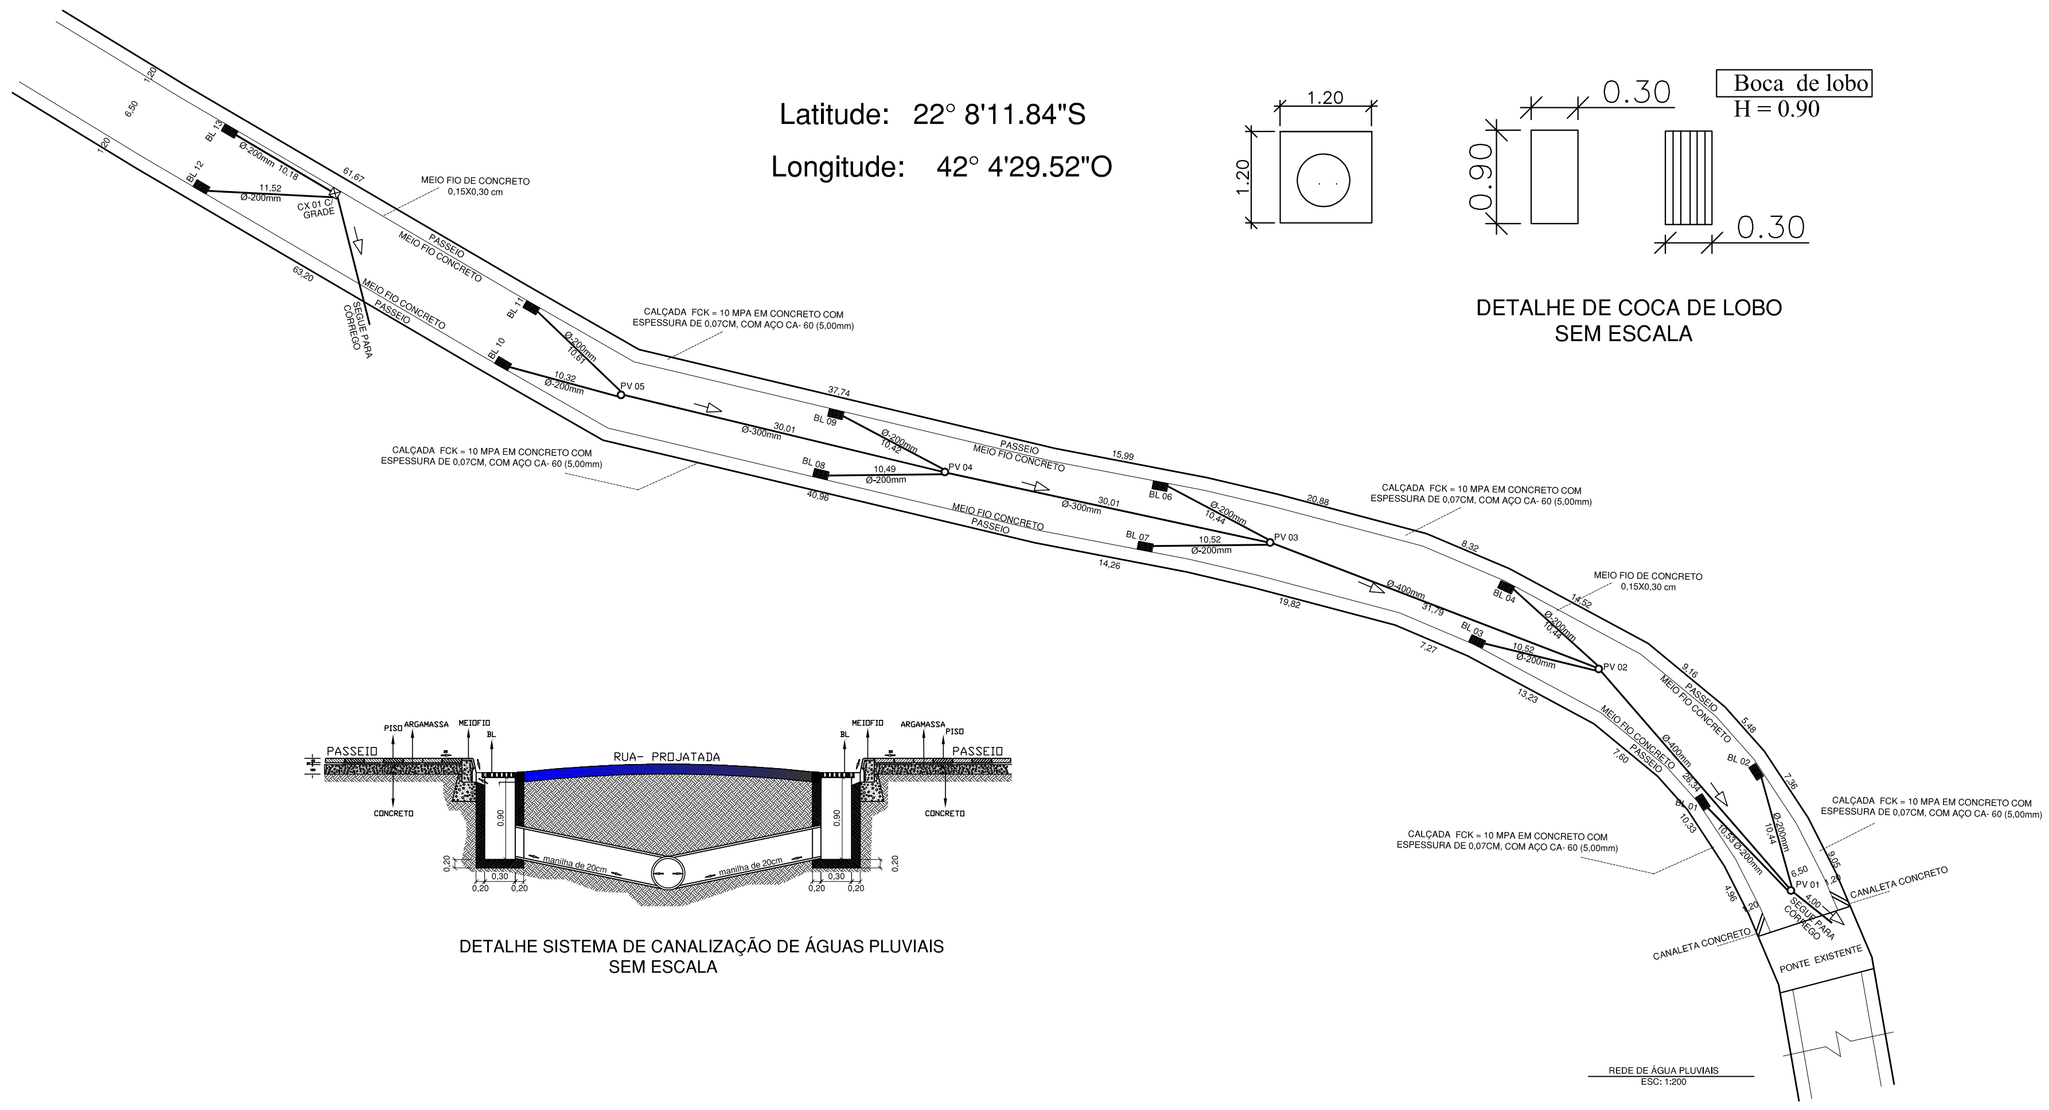

DETALHE DE COCA DE LOBO
SEM ESCALA

DETALHE SISTEMA DE CANALIZAÇÃO DE ÁGUAS PLUVIAIS
SEM ESCALA

PROJETO DE PAVIMENTAÇÃO EM PARALELEPÍPEDO, COM REDES DE ÁGUAS PLUVIAS, SITUADO NA RUA PROJETADA 03 MATA CACHORRO - SODRELANDIA - 5º DISTRITO - TRAJANO DE MORAES -RJ

PREFEITURA MUNICIPAL DE TRAJANO DE MORAES.

RESPONSÁVEL TÉCNICO:

ESCALAS:	DATA:	PRANCHA:	DESENHO:
INDICADAS	10/01/2026	1/1	